


LAGEPLAN ZEICHNERISCHER TEIL ZUM BAUANTRAG (§ 2 BauVorIVO)

KREIS: ESSLINGEN
STADT: LEINFELDEN-ECHTERDINGEN
GEMEINDE:
GEMARKUNG: STETTEN

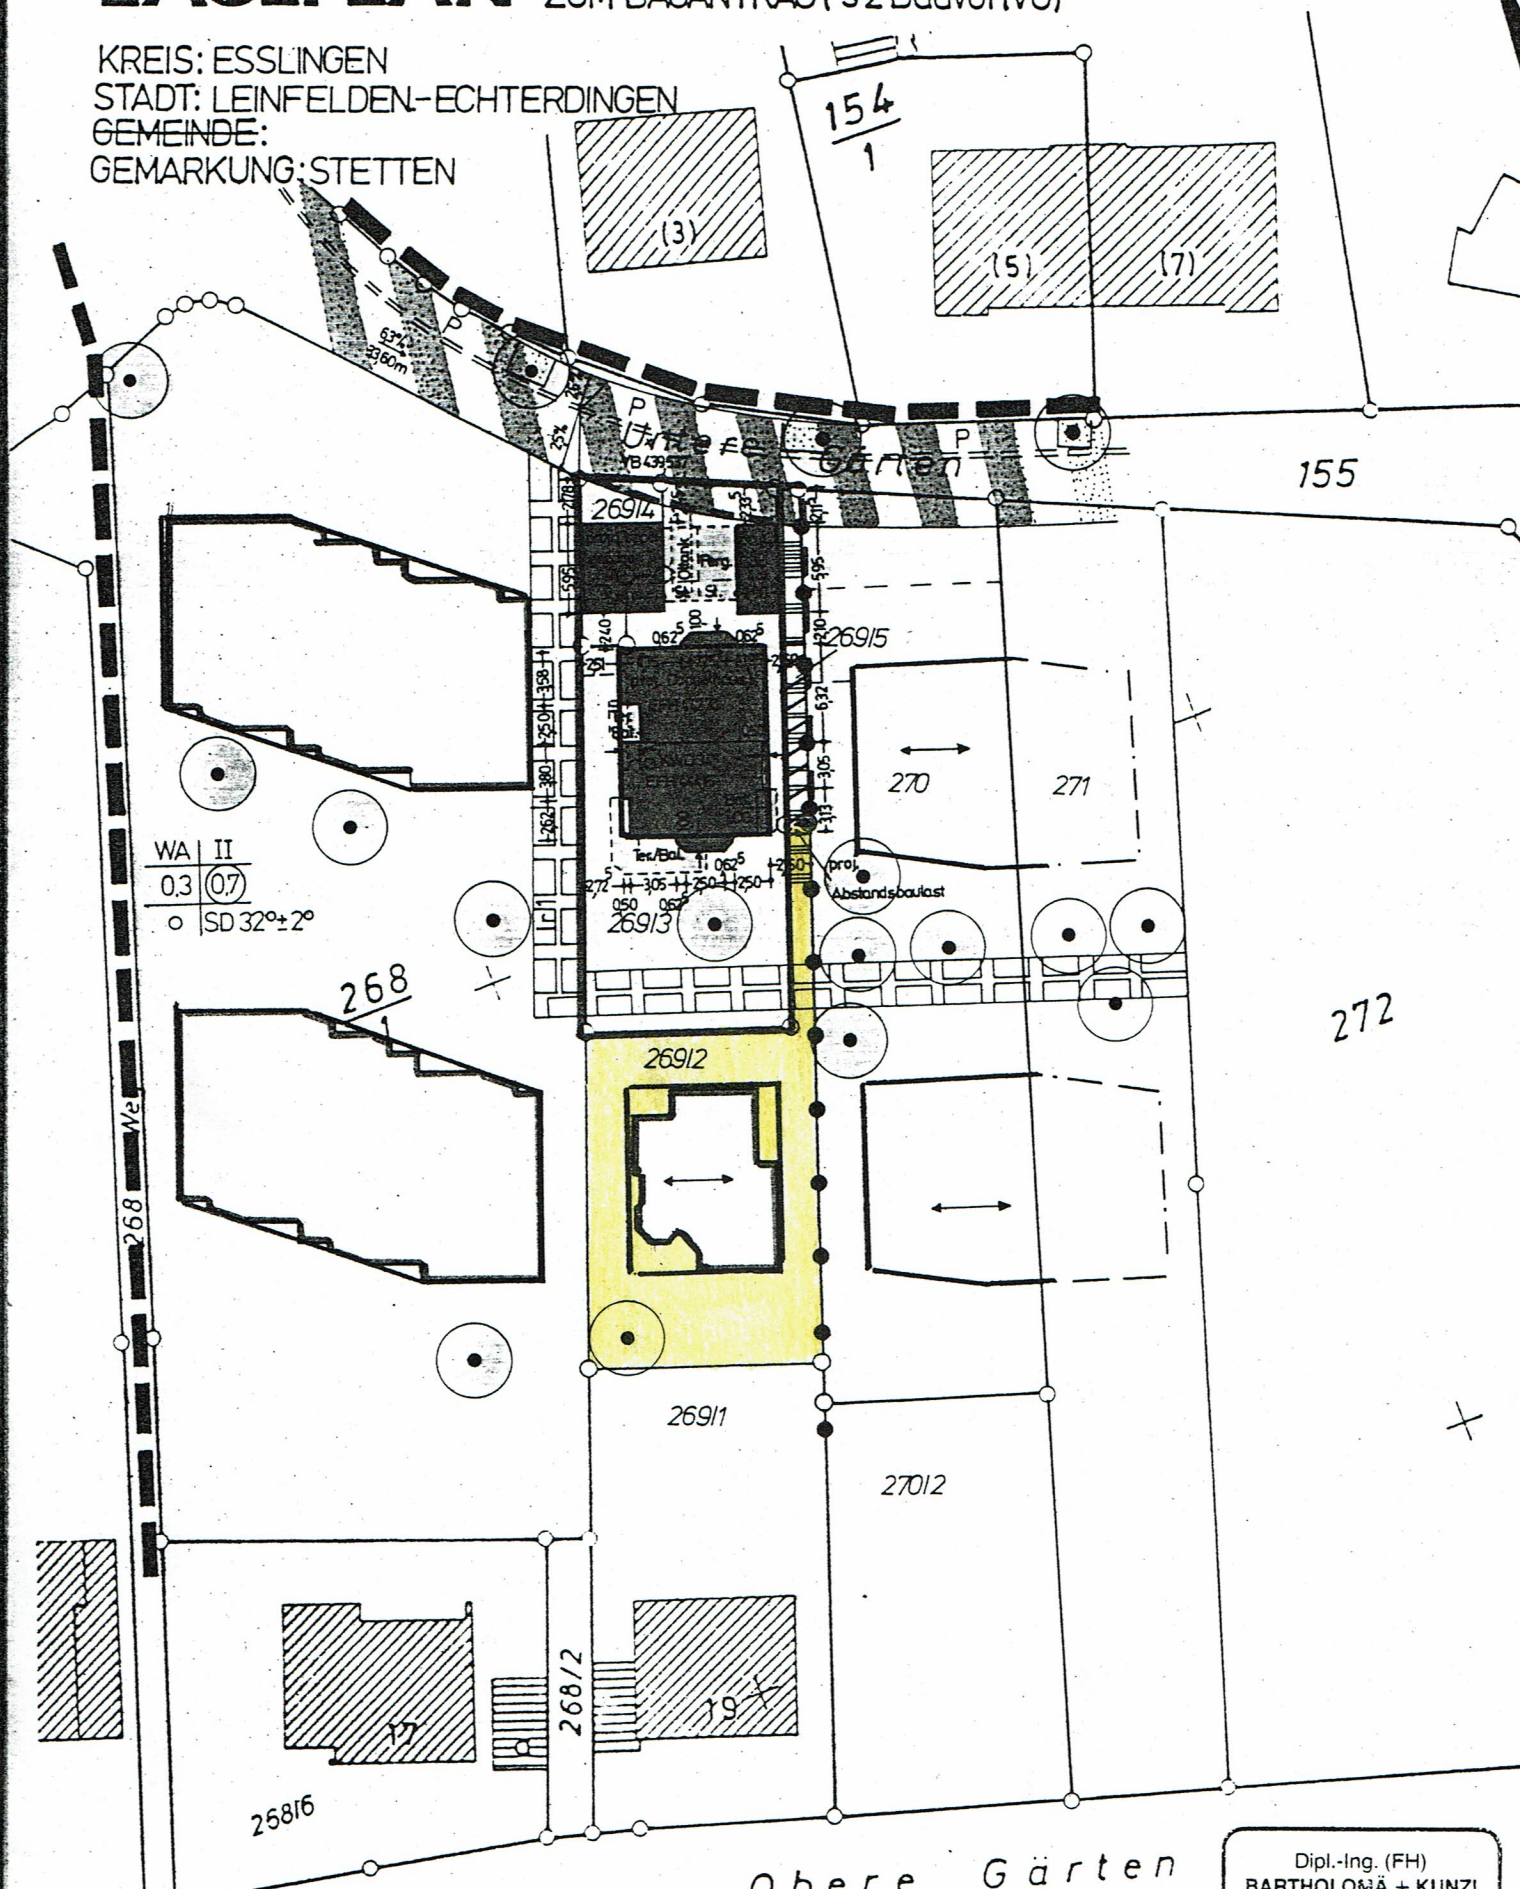

Auszug aus dem Liegenschaftskataster und
Einzeichnungen nach § 2 Abs. 4 u. 5 BauVorIVO

M 1:500

Eventuell vorhandene unterirdische Versorgungs-
leitungen im Baugrundstück sind nicht dargestellt.

Dipl.-Ing. (FH)
BARTHOLOMÄ + KUNZI
Sachverständiger nach
§ 2 Abs. 4a BauVorIVO B-W
7141 KIRCHBERG/MURR
Schulstraße 1
Tel. 07144/39440
Beratender Ingenieur
· Vermessung · BDB