


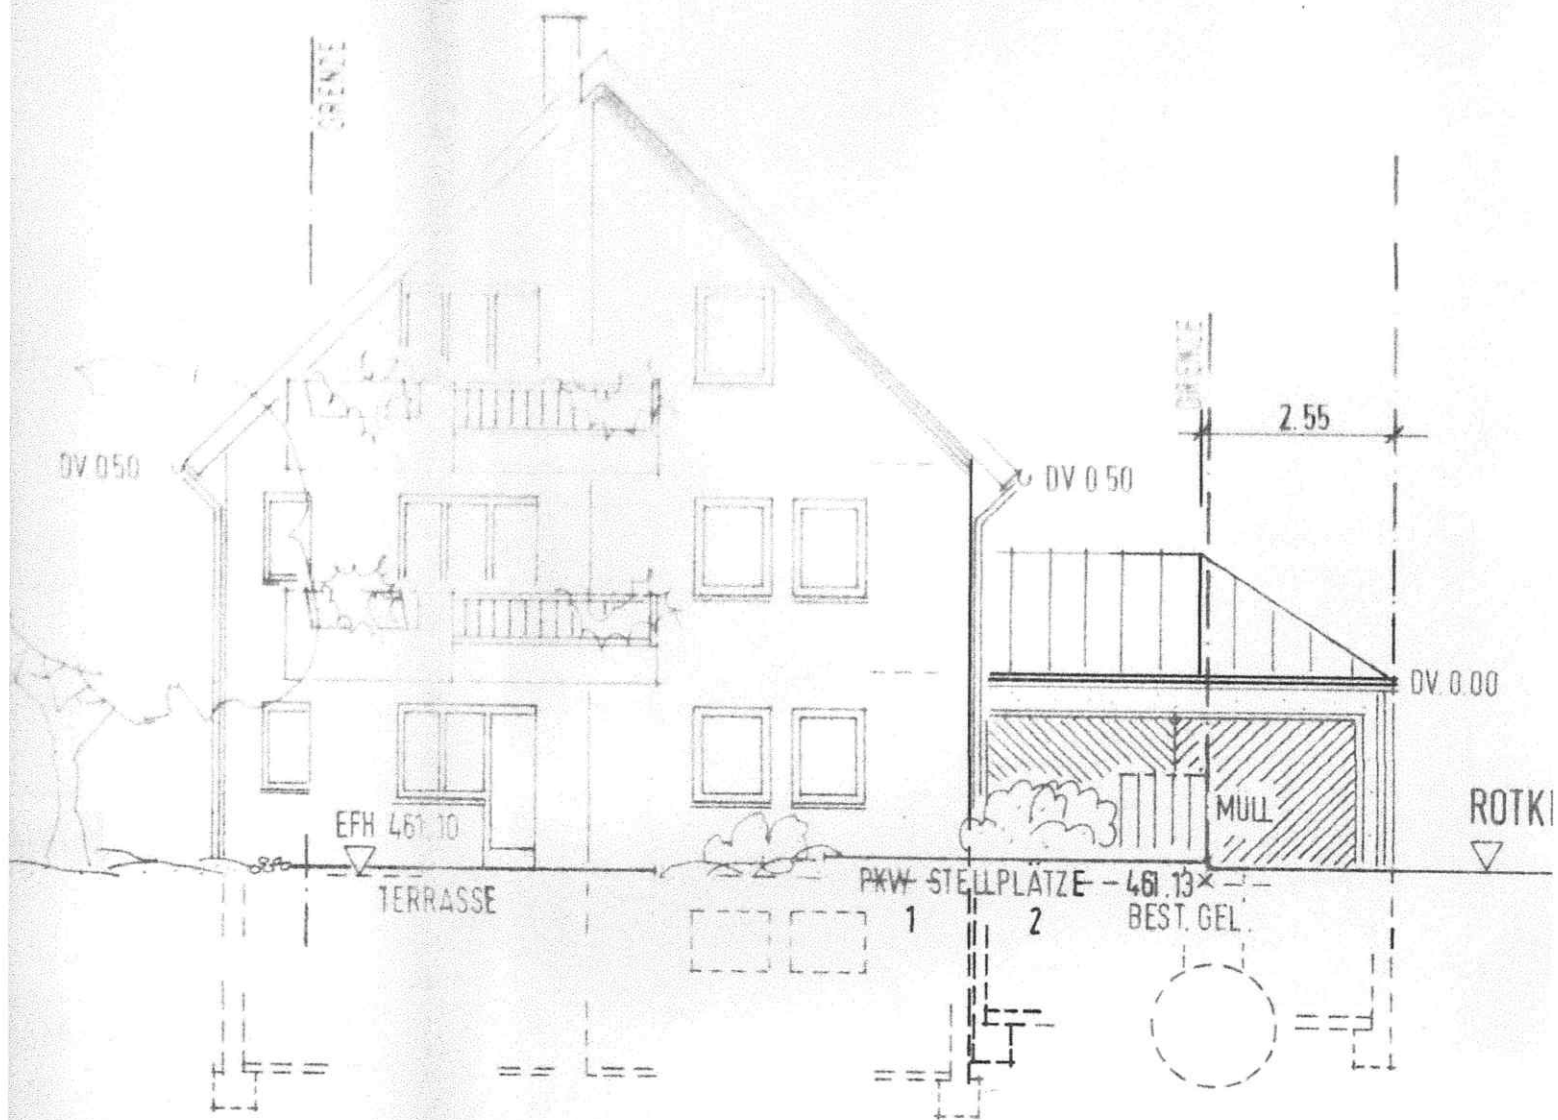

hnung  
itigt  
den 21.6.1990

Peter Hoyer

Architekt

Postfach 100000

4000 Essen