


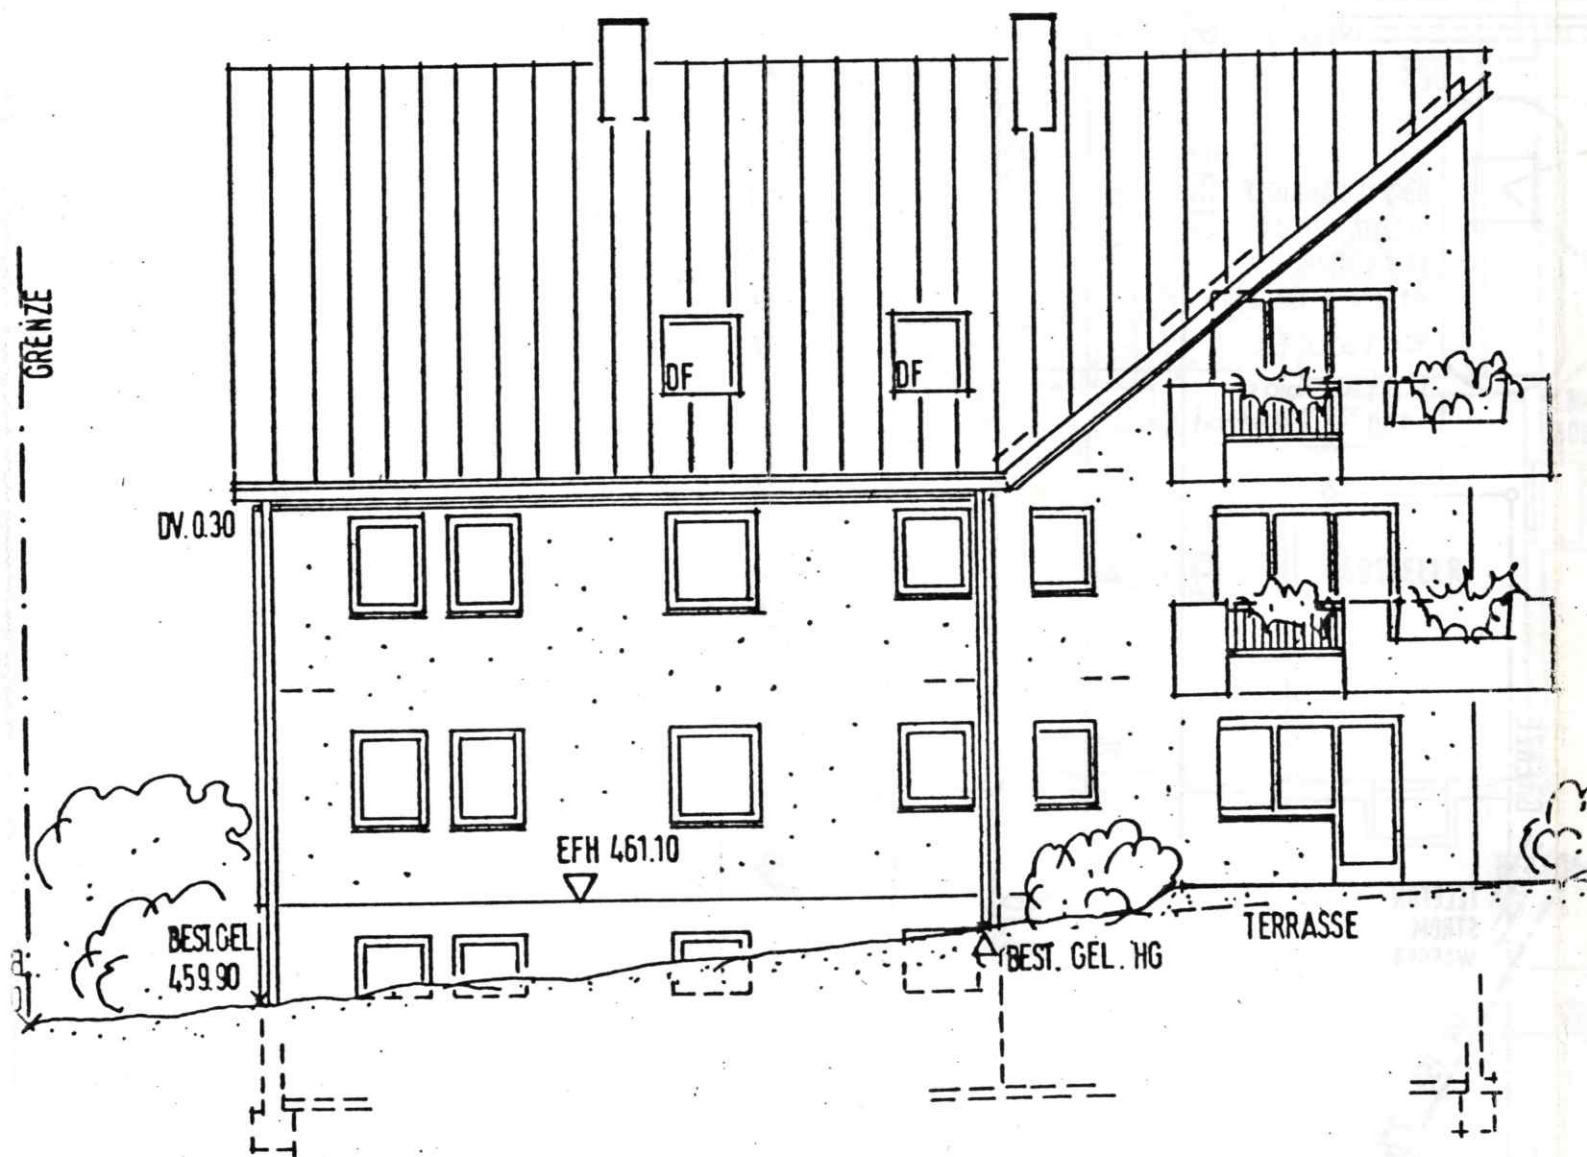

Die Richtigkeit der Einzeichnung
des alten Geländes bestätigt:
Leinfelden - Echterdingen, den 21.6.1990

Schmidt
Öffentl. best. Verp.-Ing