


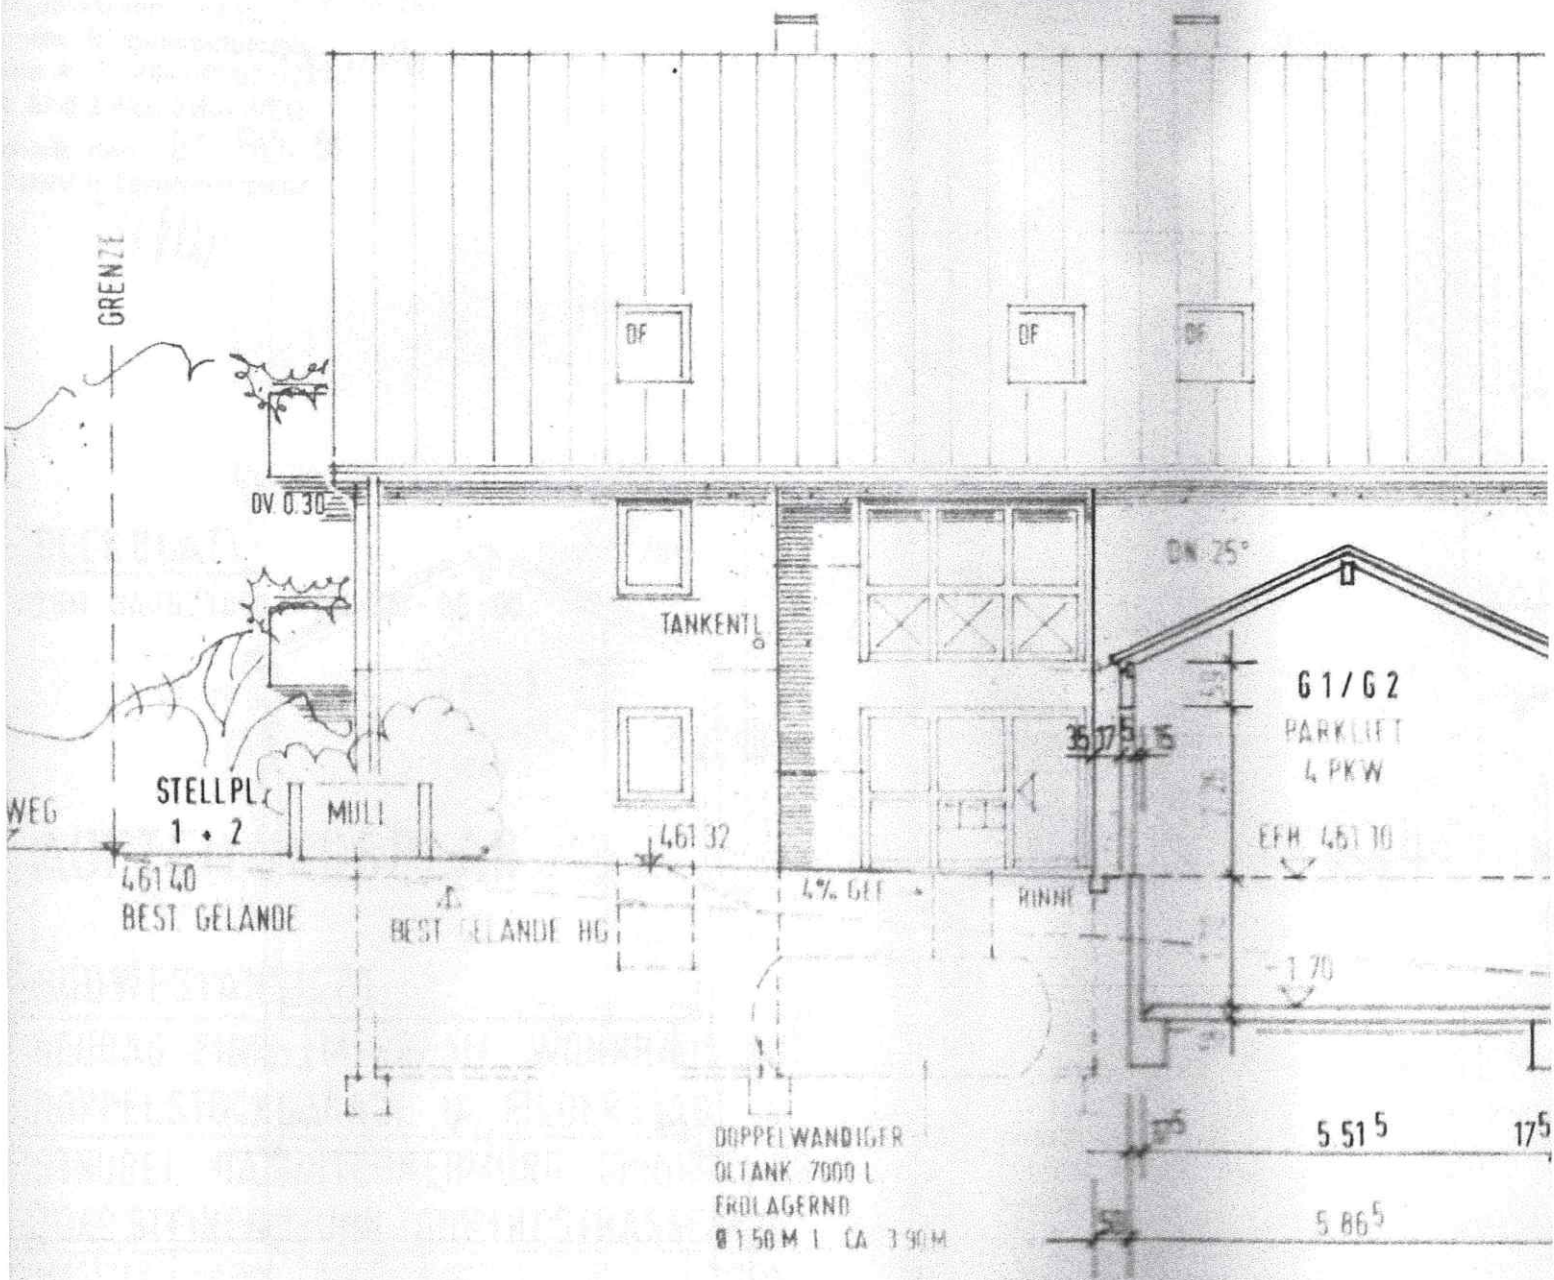

Die Richtigkeit der Einzelzeichnung
 des alten Geländes bestätigt
 Leinfelden-Echterdingen, den 21.6.1998

Schnege
 Öffentl. best. Verm.-Ing.

Paul Horn